

UCHWAŁA NR
RADY MIEJSKIEJ W PIASECZNI

z dnia r.

**w sprawie wyrażenia zgody na wynajęcie w trybie bezprzetargowym części działki
oznaczonej nr 124/46 położonej we wsi Józefosław**

Na podstawie art. 18 ust. 2 pkt 9 lit. a ustawy z dnia 8 marca 1990 r. o samorządzie gminnym (tj. Dz.U. z 2024 r., poz. 1465 ze zm.) oraz art. 37 ust. 4 ustawy z dnia 21 sierpnia 1997r. o gospodarce nieruchomościami (tj. Dz.U. z 2024 r., poz. 1145 ze zm.), Rada Miejska w Piasecznie uchwała co następuje:

§ 1.

Wyraża się zgodę na wynajęcie w trybie bezprzetargowym na **czas nieoznaczony, z mocą obowiązującą od dnia 1 stycznia 2025 r.** części działki oznaczonej nr **124/46, obr. Józefosław, położonej przy ul. Tenisowej**, o pow. ok. 28 m², z przeznaczeniem pod teren zieleni, wiatę, ciąg komunikacyjny.

§ 2.

Wykonanie uchwały powierza się Burmistrzowi Miasta i Gminy Piaseczno.

§ 3.

Uchwała wchodzi w życie z dniem podjęcia.

Magdalena Zukowska-Otręba

Radca Prawny
WA/4499

UZASADNIENIE

Część działki oznaczonej w ewidencji gruntów i budynków nr ewid. 124/46, położonej w Józefosławiu przy ul. Tenisowej wykorzystywane jest przez osobę fizyczną z przeznaczeniem pod ogródek, w części zagospodarowany pod wiatę, teren zieleni oraz ciąg komunikacyjny.

W miejscowym planie zagospodarowania przestrzennego **części wsi Józefosław III – część I** zatwierdzonym uchwałą nr 1286/XLIII/2018 z dnia 17.01.2018 r. przedmiotowy grunt przeznaczony jest pod tereny dróg publicznych klasy drogi dojazdowej, oznaczony symbolem **8 KDD**.

Zgodnie z wnioskiem wnioskodawcy proponuje się wynajęcie w trybie bezprzetargowym z mocą obowiązywania od dnia 01.01.2025 r. części działki oznaczonej **nr 124/46, obr. Józefosław** położonej przy ul. Tenisowej.

Aby umowa mogła być zawarta w trybie bezprzetargowym na okres dłuższy niż 3 lata – zgodnie z art. 37 ust. 4 ustawy o gospodarce nieruchomościami, wymagana jest zgoda Rady Miejskiej w Piasecznie w formie stosownej uchwały.

Z up. Burmistrza
Miasta i Gminy Piaseczno
mgr inż. Robert Wład
II Zastępca Burmistrza
Miasta i Gminy Piaseczno


INSPEKTOR
Ewelina Wojtczak-Słowik
mgr Ewelina Wojtczak-Słowik

NACZELNIK WYDZIAŁU
Geodezji i Gospodarki Gruntami
Iwona Zielińska-Woszczyk
mgr Iwona Zielińska-Woszczyk



Piaseczno

URZĄD MIASTA I GMINY PIASECZNO
ul. Kościuszki 5, 05-500 Piaseczno
Piaseczno, dn. 04.02.2025

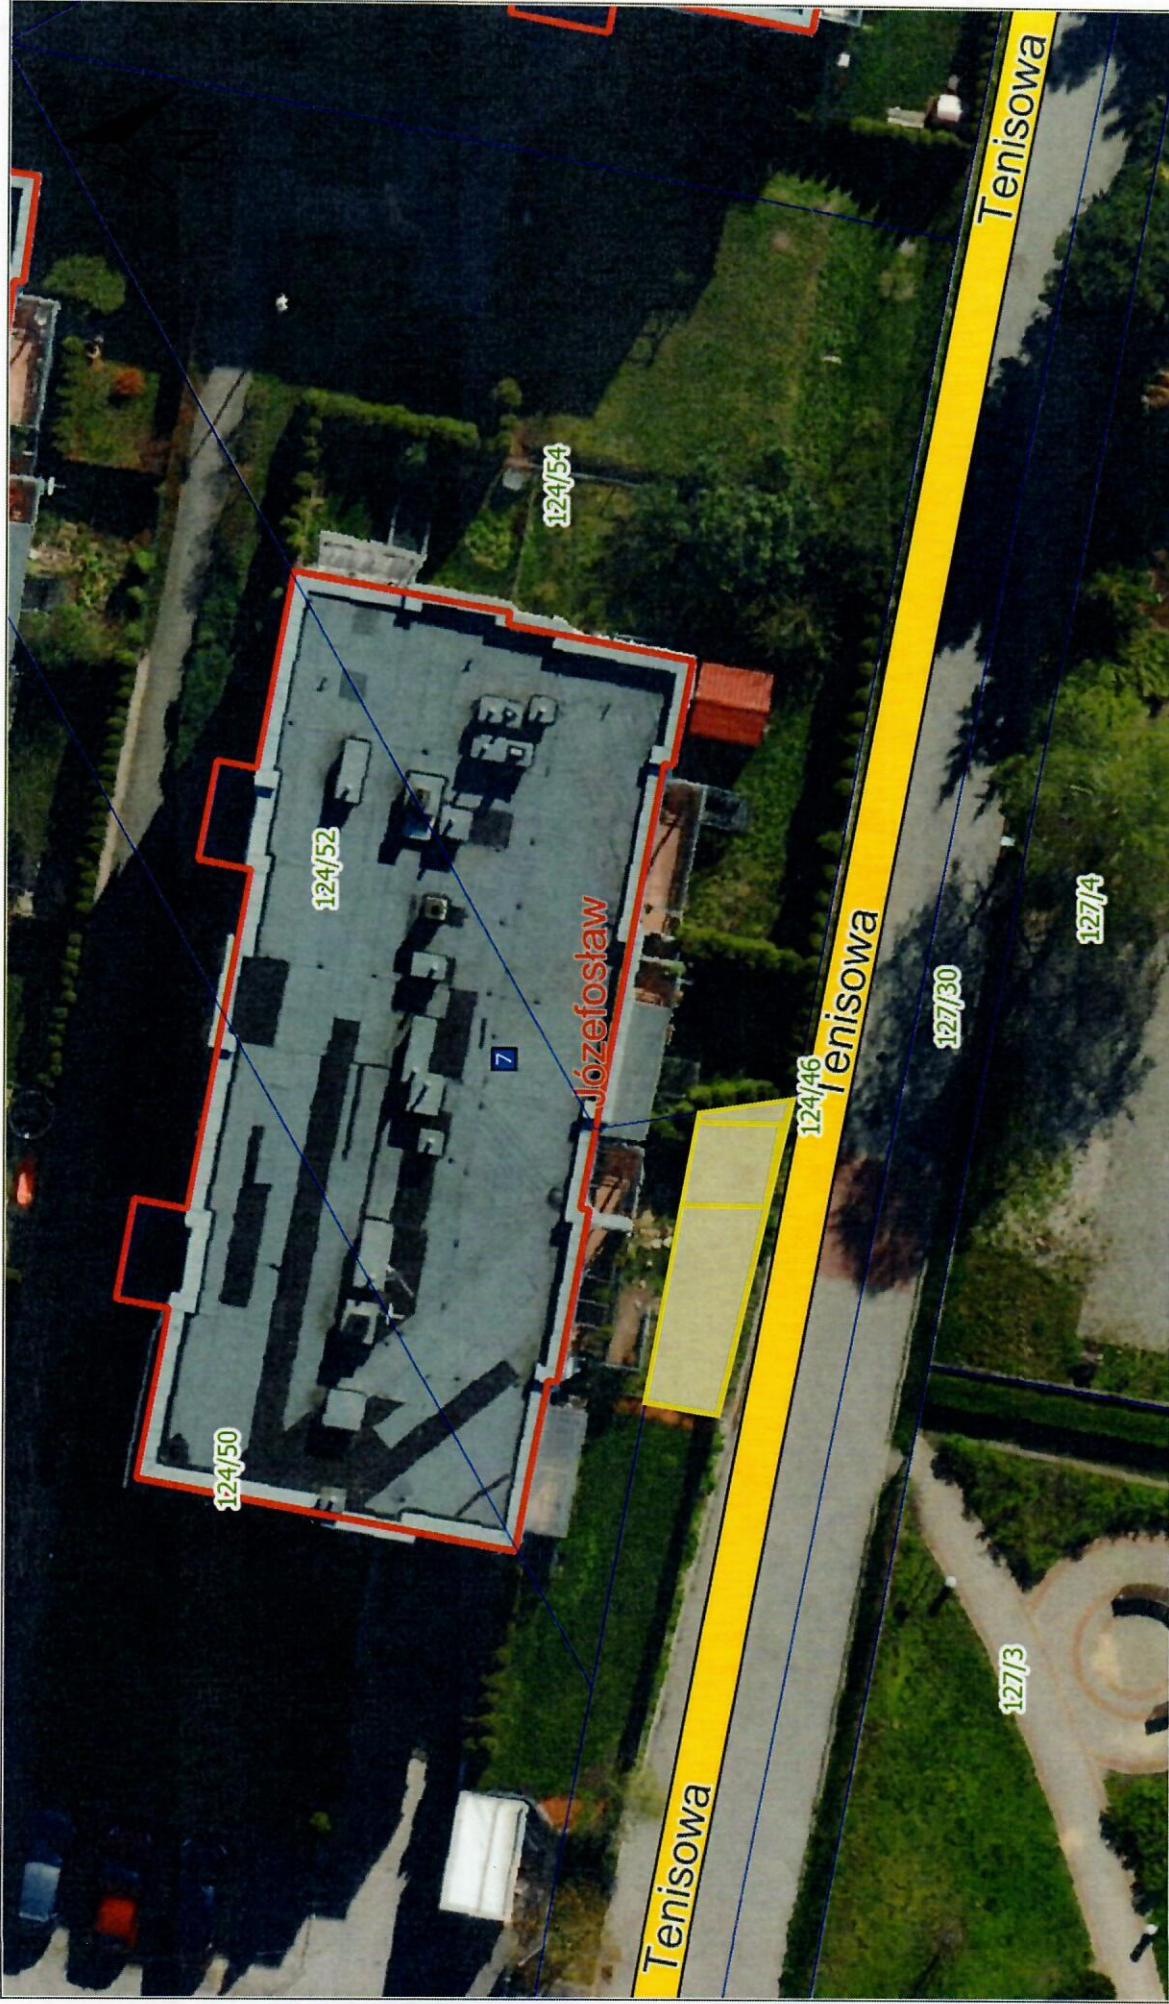

Skala: 1:250

